


Архитектурно-планировочное решение благоустройства по ул. Мелиоратора

с

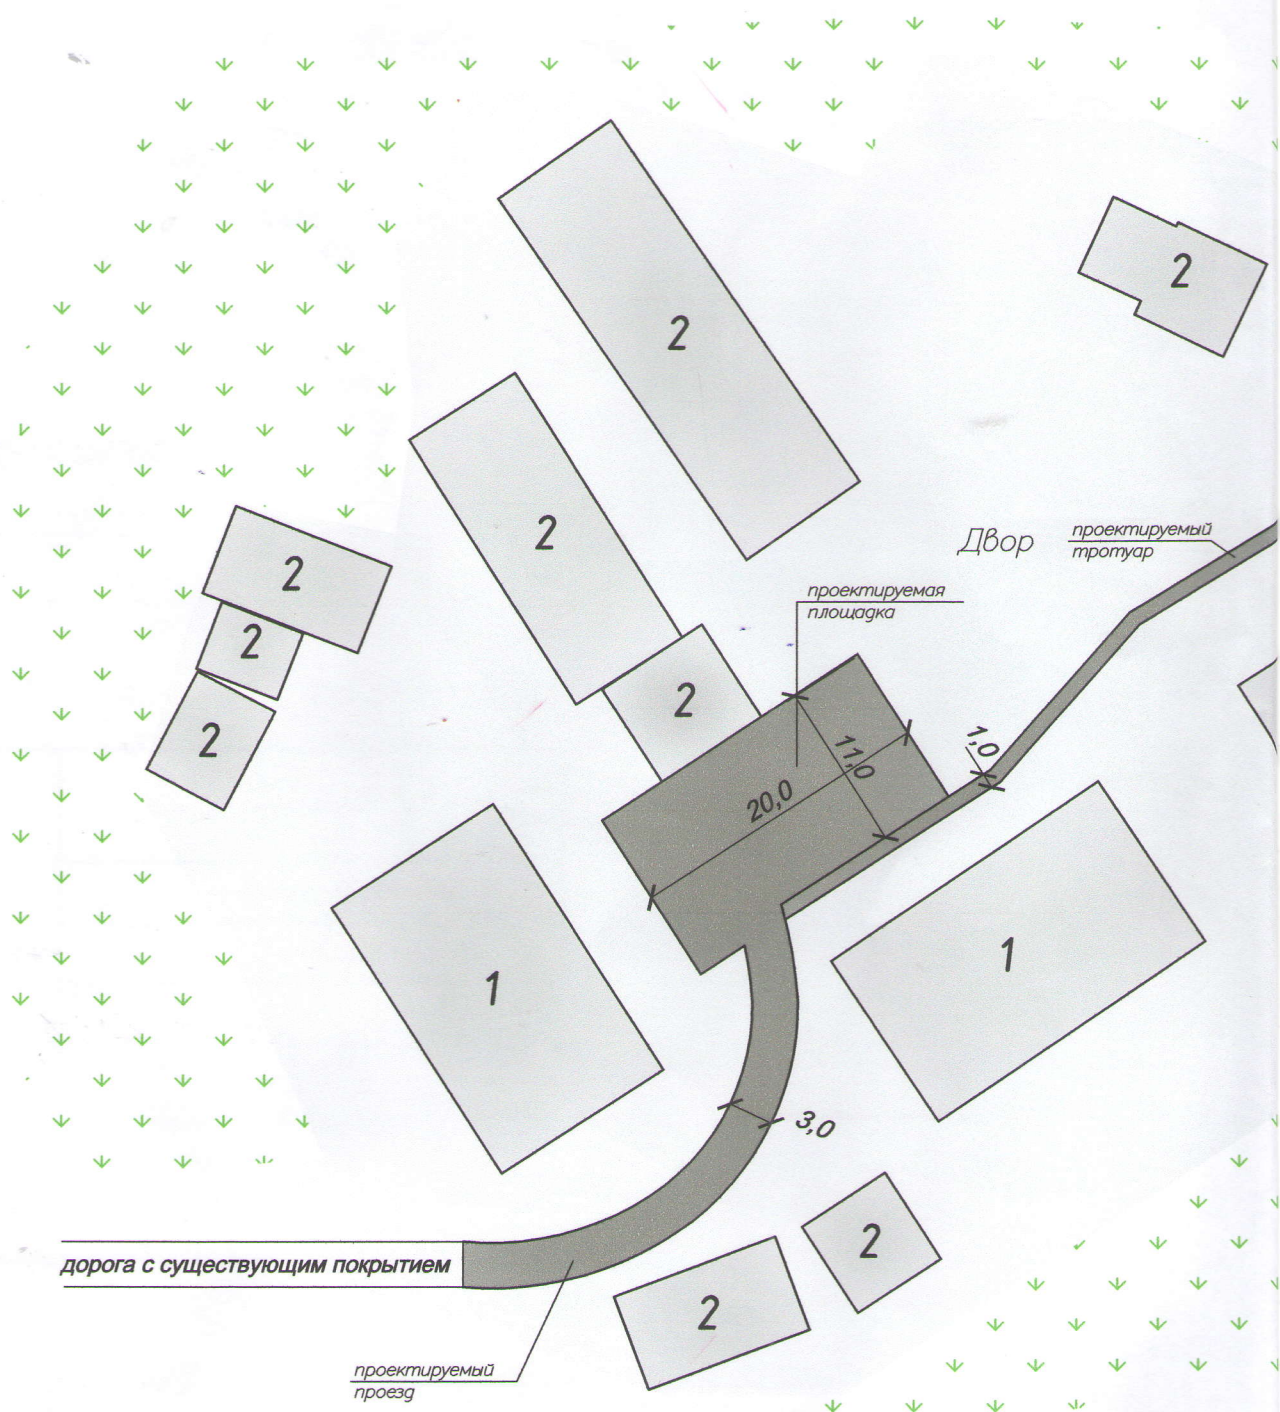

ю



Ведомость тротуаров, дорожек, площадок

поз.	Наименование	Площадь покрытия, м ²	Примечание
1	Площадки и проезды с асфальтобетонным покрытием		
2	Тротуары с асфальтобетонным покрытием		

благоустройства дворовой территории д.26, д.28, д.30
Мелиоративной в сл. Гончаровка


Конструкция дорожной одежды проезда .

Мелкозернистый плотный горячий
асфальтобетон, ГОСТ 9128-20.009

Щебень рядовой М 800 ГОСТ 3226-93*

Цементно-подстилающий слой
ГОСТ 8736-93*

Уплотненный грунт

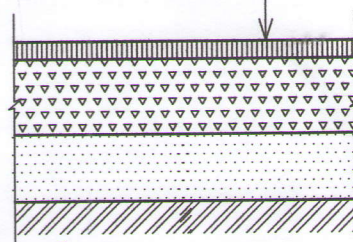

ЭКСПЛИКАЦИЯ ЗДАНИЙ И СООРУЖЕНИЙ

№ по плану	Наименование	Примечание
1	Многоквартирный дом	Существующий
2	Хоз. постройка	Существующая

Условные обозначения:



- проектируемое асфальтовое покрытие

Примечание

Благоустройство дворовой территории многоквартирных домов заключается в асфальтировании проезда, асфальтировании площадки, асфальтировании тротуара.

Размеры и конфигурации участков асфальтирования указаны в соответствии с намерениями и пожеланиями заказчика.

Заказчик						Администрация Гончаровского сельсовета					
						Шифр №: 189 - 17 - АР					
						Архитектурно-планировочное решение благоустройства дворовой территории по адресу: Курская область, Суджанский район, ул. Мелиоративная, д.26, 28, 30.					
Изм.	Кол.	Лист	№ док.	Подп.	Дата				Стадия	Лист	Листов
									П	1	1
Начальник Суджанского отд. Разинькова В.А.											
Выполнил Долбин В.В.									Черноземный филиал АО "Ростехинвентаризация-Федеральное БТИ"		
06.17									Архитектурно-планировочное решение М 1:500		
06.17											